




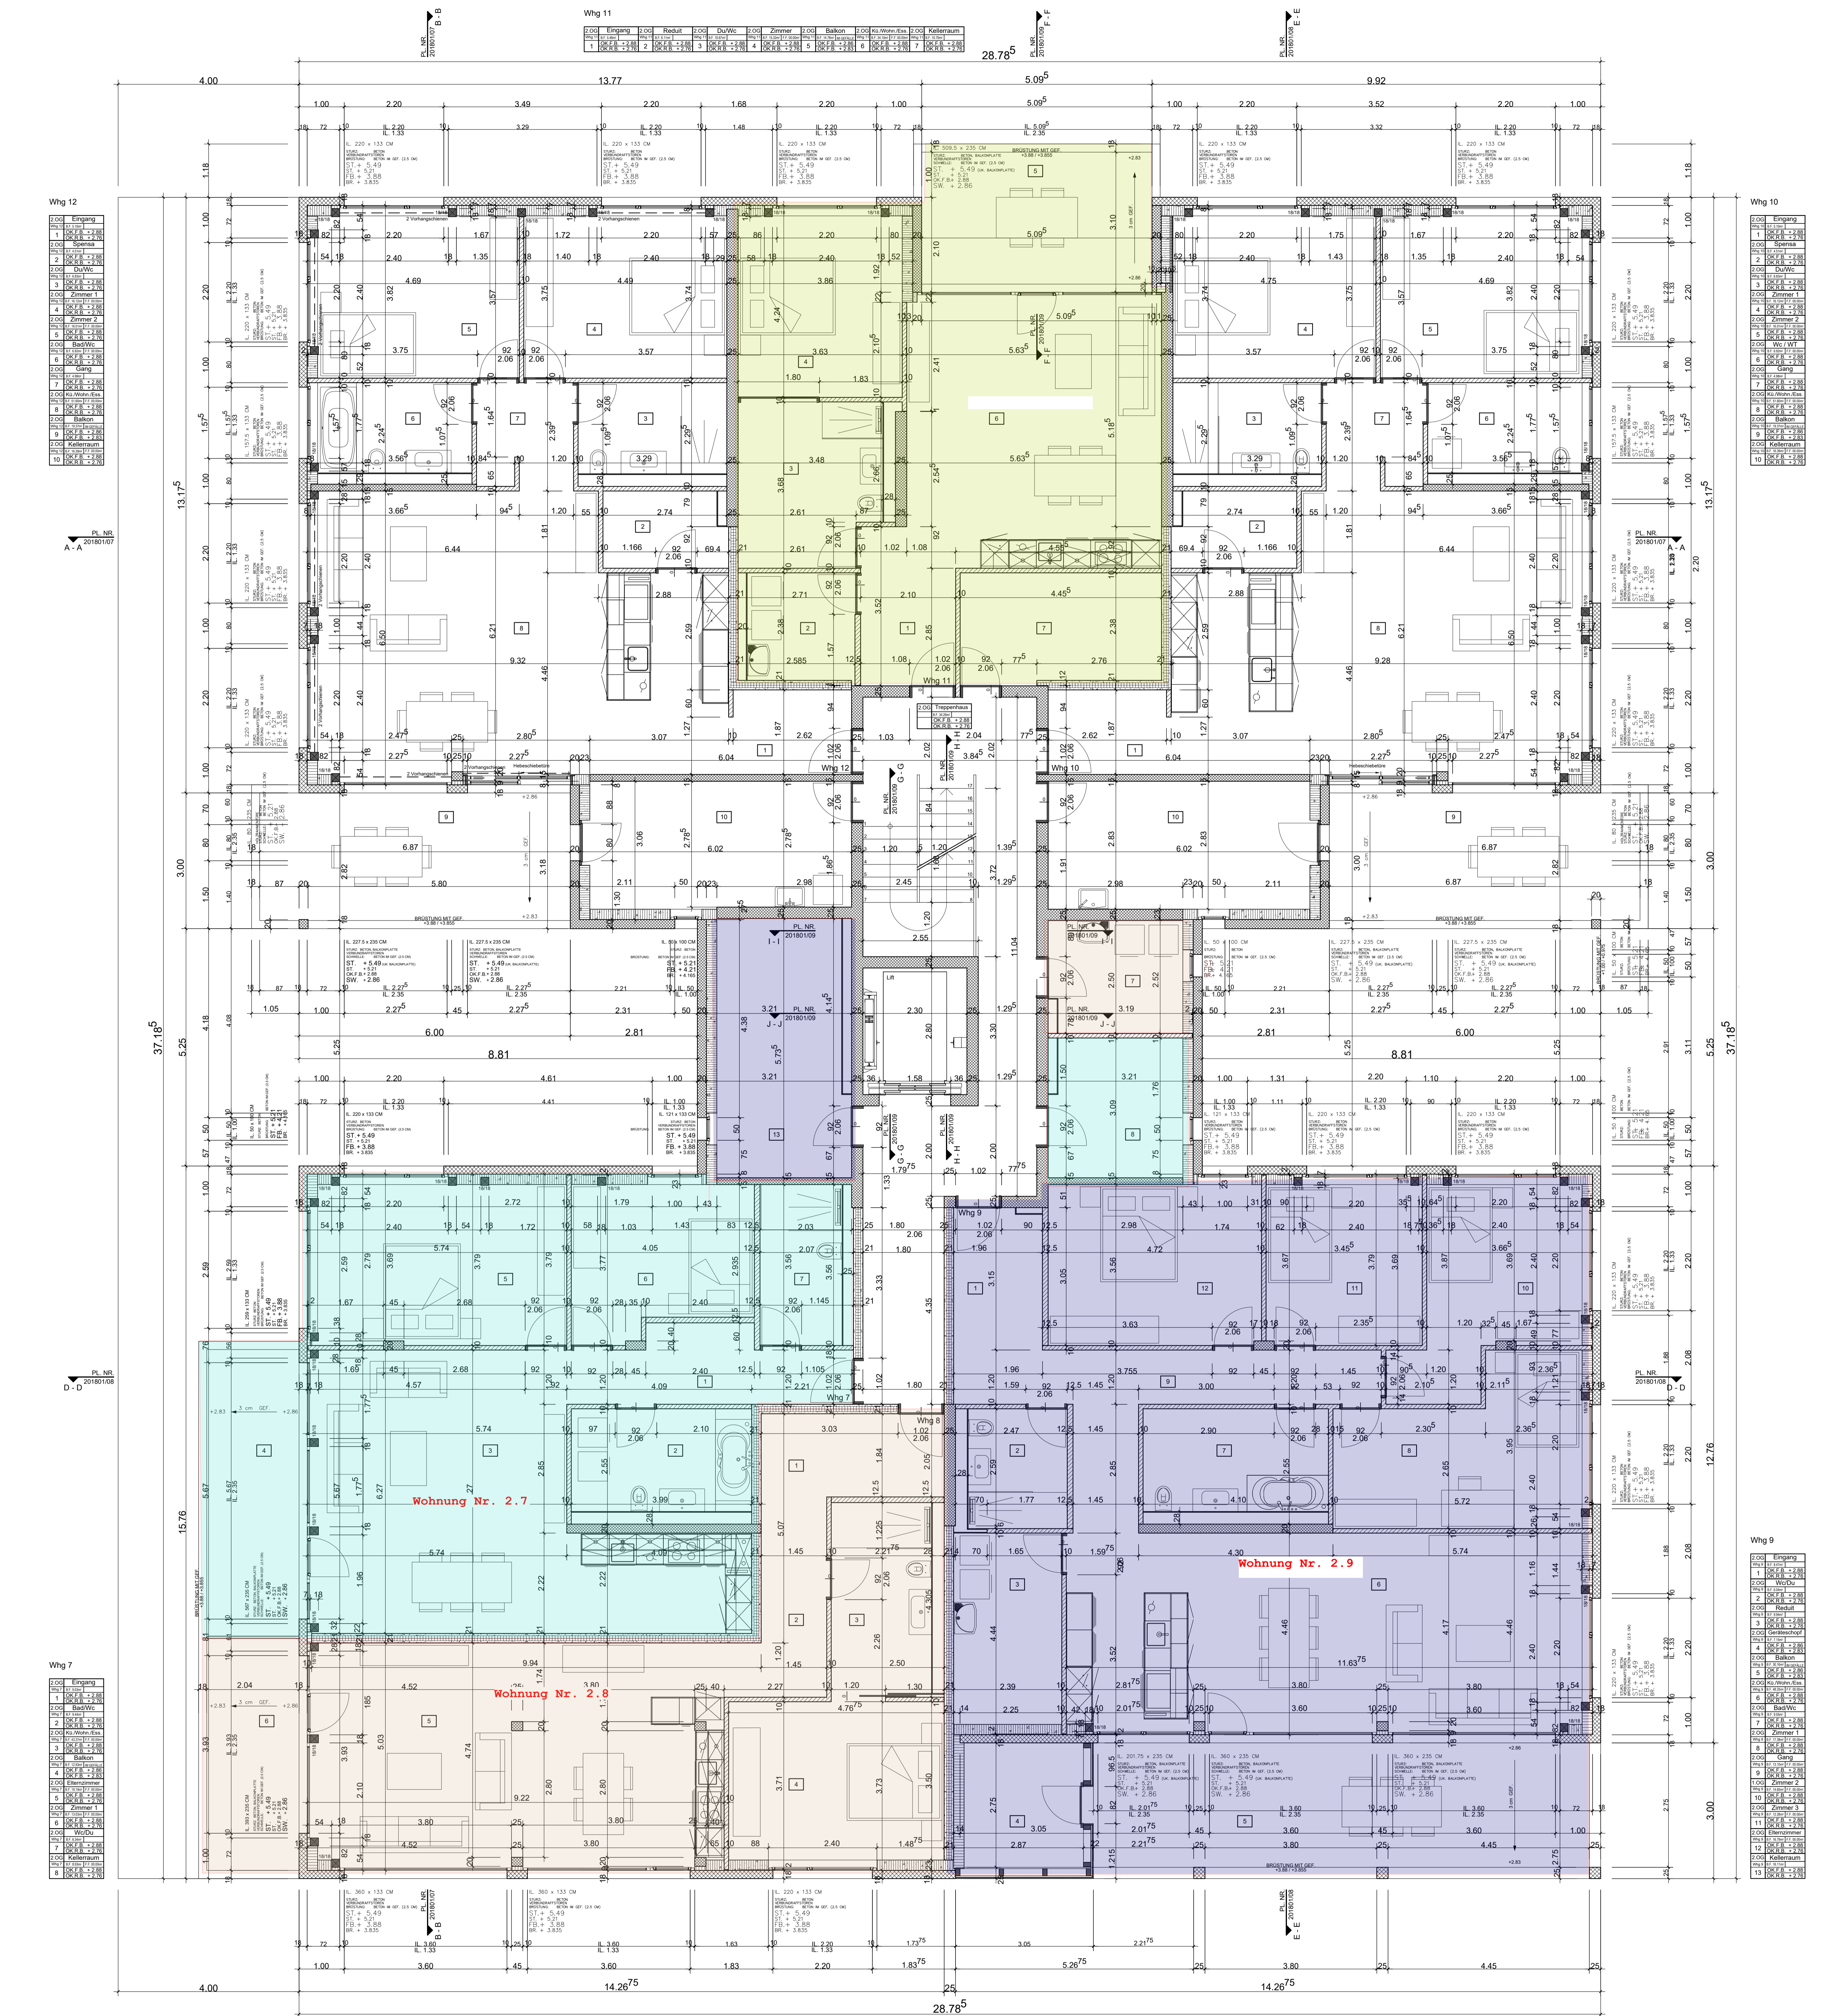

LEGENDE

- Stahlbeton
- Betonelement
- Backstein (BN)
- Multipor
- Mineralwolle
- Wärmedämmung (XPS)
- Massivholz

KURZBEZEICHNUNGEN

- IL = Im Licht
- ST = Uk. Rohrer Sturz
- BR = Ok. Fertige Brüstung
- SW = Ok. Fertige Schwelle
- FB = Ok. Fensterbank
- RT = Rahmenröhre
- ZT = Türen (Holz/zargen)
- BSZ = Brandschutzröhre
- ZS = Zementschwelle
- NSF = Natursteinfensterbank
- VR = Verbundraffstoren
- K = Kurbel
- M = Motor

Geosch.
Wohnung Nr. ...

Sämtliche Masse sind Rohmasse (ausgenommen die im IL. Besonderen). Die Masse sind an Bau und in den Plänen vom Untereinheit zu kontrollieren.

Umfangarbeiten sind mit der Baubestellung sofort zu beauftragen.

Türen werden ab Ok. oberem Boden bzw. Schwelle bis Uk. rohem Sturz gemessen.

0,00 = ±12,815 m ü. NN (Ok. fertig Boden 1. Obergeschoss)

VITA-WOHNEIN. CH HAUPTSTRASSE 2, 7240 KÖBLIS
NEUBAU "PUNKT EIN BAHNHOF", PARZELLE NR. 424, 7240 KÖBLIS

WERKPLAN GRUNDRISS 2. OBERGESCHOSS

20180107 DATUM 24.08.2019 AL GR. 84 x 100 BEST. 1 | 51 GEZ. 18 REV. 27.08.2019 | 01.08.2019

VITA-WOHNEIN. CH | HAUPTSTRASSE 2 | 7240 KÖBLIS | TEL. 081 300 30 10 | www.vitalwohnein.ch | info@vitalwohnein.ch

REV. 27.10.2019 | 31.10.2019 | 13.12.2019 | 04.02.2020 | 18.02.2020 | 26.02.2020 | 19.03.2020 | 20.03.2020